

ΕΦΗΜΕΡΙΣ ΤΗΣ ΚΥΒΕΡΝΗΣΕΩΣ
ΤΗΣ ΕΛΛΗΝΙΚΗΣ ΔΗΜΟΚΡΑΤΙΑΣ

ΑΘΗΝΑ 18 ΑΥΓΟΥΣΤΟΥ 1992	ΤΕΥΧΟΣ ΤΕΤΑΡΤΟ	ΑΡΙΘΜΟΣ ΦΥΛΛΟΥ 873

ΠΕΡΙΕΧΟΜΕΝΑ

ΑΠΑΛΛΟΤΡΙΩΣΕΙΣ

ΑΠΟΦΑΣΕΙΣ

Αριθ. 701 (1)

Αναγκαστική απαλλοτρίωση ακινήτων στα Αιγόσθενα Αττικής για αρχαιολογικούς σκοπούς.

Ο ΝΟΜΑΡΧΗΣ ΔΥΤΙΚΗΣ ΑΤΤΙΚΗΣ

Αφού έλαβε υπόψη:

1. Τις διατάξεις του Ν.Δ. 797/1971 περί αναγκαστικών απαλλοτριώσεων σε συνδυασμό με τις διατάξεις του Β.Δ. αριθ. 139/1971 περί αρμοδιότητος των Νομαρχών για την κήρυξη ορισμένων αναγκαστικών απαλλοτριώσεων.

2. Τις διατάξεις του άρθρου 1 του Νόμου Β.Ρ.Ξ.Ζ./1893 περί αναγκαστικών απαλλοτριώσεων ακινήτων προς συντήρηση ή ανεύρεση αρχαιοτήτων.

3. Την από 19.6.1979 γνωμοδότηση από την συνεδρίαση του κεντρικού Αρχαιολογικού Συμβουλίου με αριθ. πράξεως 25.

4. Το έγγραφο αριθ. Φ177/26210/762/4.6.1992 του Υπουργείου Πολιτισμού και Επιστημών, Τμήμα Απαλλοτριώσεων, με το οποίο ζητά την κήρυξη αναγκαστικής απαλλοτρίωσης ακινήτων στα Αιγόσθενα Αττικής, αποφασίζουμε:

Κηρύσσουμε την αναγκαστική απαλλοτρίωση ακινήτων, λόγω δημοσίας ωφελείας και ειδικότερα για την προστασία, προβολή και ανάδειξη του αρχαιολογικού χώρου της ακροπόλεως Αιγοσθένων έκτασης εμβαδού 1790 μ² στην περιοχή Αιγόσθενα Αττικής που φαίνονται με τα στοιχεία 78, 99, 222, 263, 267, 287, 289 και 369 στα κτηματολογικά διαγράμματα με αρ. 859, 1476, 1477 υπό κλίμακα 1:500 και στον αντίστοιχο κτηματολογικό πίνακα της Δ/νσης Αρχαιοτήτων του Υπουργείου Πολιτισμού και Επιστημών που συνέταξαν στις 9.2.1982 οι Μηχανικοί Α. Πορτελάνος και Μ. Μαυραΐδης και θεωρήθηκε στις 10.2.1989 από τον Προϊστάμενο της Υπηρεσίας Αποτυπώσεων και Συντηρήσεων Κτιρίων του Τ.Α.Π.Α. Μ. Μαυραΐδη.

Στην έκταση που απαλλοτριώνεται προβάλλουν δικαιώματα κυριότητας οι κληρονόμοι Ευάγγελου Πλούμπη.

Η απαλλοτρίωση κηρύσσεται υπέρ του Ελληνικού Δημοσίου και με δαπάνη του Ταμείου Αρχαιολογικών Πόρων και Απαλλοτριώσεων.

Η παρούσα απόφαση να δημοσιευθεί στην Εφημερίδα της Κυβερνήσεως.

Αθήνα, 28 Ιουλίου 1992

Ο Νομάρχης
ΑΘΑΝΑΣΙΟΣ ΜΠΟΥΡΑΣ

Αριθ. Τ.Υ.5098 (2)

Κήρυξη απαλλοτρίωσης για την κατασκευή του ισόπεδου κόμβου Ελεούσας επί της Εθνικής οδού Ιωαννίνων - Κόνιτσας - Νεαπόλεως - Κοζάνης στην ΧΘ 6 + 725 από Ιωάννινα.

Ο ΝΟΜΑΡΧΗΣ ΙΩΑΝΝΙΝΩΝ

Έχοντας υπόψη:

1. Τις διατάξεις του Ν.Δ. 797/72 «περί αναγκαστικών απαλλοτριώσεων» σε συνδιασμό με τις διατάξεις του Β.Δ. 139/71 «περί αρμοδιότητας των Νομαρχών προς κήρυξη αναγκαστικών τινών απαλλοτριώσεων».

2. Τις διατάξεις του Ν. 653/77 ΦΕΚ 214/5.8.77 τ.Δ', όπως έχουν τροποποιηθεί και ισχύουν με τις διατάξεις του Ν. 947/79 ΦΕΚ 169/26.7.79 τ.Δ' και του Ν. 960/79 ΦΕΚ 194/25.8.79 τ.Δ'.

3. Τις διατάξεις του Π.Δ. 929/79 ΦΕΚ 259/26.11.79 τ.Δ' εκτελεστικού του άρθρου 1 του Ν.653/77.

4. Τις διατάξεις του Ν. 1349/83 ΦΕΚ 52/25.4.83 τ.Δ'.

5. Την αρ. Δ12/33255/10.5.91 απόφαση της Γ.Γ.Δ.Ε. του Υπουργείου Περιβάλλοντος, Χωροταξίας και Δημοσίων Έργων με την οποία εγκρίθηκε το κτηματολόγιο.

6. Την αρ. Δ 12β/0/32451/2.4.92 απόφαση της Γ.Γ.Δ.Ε. του Υπουργείου Περιβάλλοντος, Χωροταξίας και Δημοσίων Έργων με την οποία ορίζεται το προς βελτίωση ή διαπλάτυνση τμήμα.

7. Το αρ. 1191/29.5.92 έγγραφο της δ/νσεως Συγκ/κών Έργων της τ. 7ης ΠΥΔΕ.

8. Το αρ. 5304/8.7.92 έγγραφο της 3ης ΔΕΚΕ Ιωαννίνων και επειδή άμεση και επείγουσα ανάγκη επιβάλει την απαλλοτρίωση της συγκεκριμένης έκτασης για δημόσια ωφέλεια και ειδικώτερα για την κατασκευή του ισόπεδου κόμβου Ελεούσης επί της εθνικής οδού Ιωαννίνων - Κόνιτσας - Νεαπόλεως - Κοζάνης στην χ.θ. 6 + 275 αποφασίζουμε:

Κηρύσσουμε την αναγκαστική απαλλοτρίωση ακινήτων για λόγους δημόσιας ωφέλειας και ειδικώτερα για την κατασκευή του ισοπέδου κόμβου Ελεούσας επί της εθνικής οδού Ιωαννίνων - Κόνιτσας - Νεαπόλεως - Κοζάνης στη ΧΘ 6 + 275 έκτασης συνολικού εμβαδού 269,75 μ² που βρίσκεται στην Κοινότητα Ελεούσας Ιωαννίνων και φαίνεται με κλίμακα 1:500 στο με ημερομηνία 6.11.1990 κτηματολογικό διάγραμμα και τον συνοδεύοντα αυτό κτηματολογικό πίνακα που συνέταξε ο Χρήστος Μαυροπάνος Πολ/κός Υπομ/κός με σύμβαση της 3ης ΔΕΚΕ, θεωρημένα με ημερομηνία 22.11.90 από τον Δ/ντή της 3ης ΔΕΚΕ Γεώργιο Μπασσά Πολ/κό Μηχ/κό, θεωρημένο από τον Δ/ντή της τ.7ης ΠΥΔΕ Γεώργιο Μπασσά Πολ/κό Μηχ/κό και εγκεκριμένο με την αρ. Δ12/33255/10.5.91 απόφαση της Γ.Γ.Δ.Ε. του Υπουργείου Περιβάλλοντος, Χωροταξίας και Δημοσίων Έργων.

Στην έκταση που απαλλοτριώνεται προβάλλουν δικαιώματα κυριότητας οι Σταύρος Αθανασίου του Ιωάννη και Δημήτριος Γραβάνης του Κων/νου κάτοικοι Ελεούσας Ιωαννίνων.

Η απαλλοτρίωση κηρύσσεται υπέρ του Δημοσίου και σε βάρος του έργου ΤΕΟ (κ.α. 7269).

Η απόφαση αυτή να δημοσιευθεί στην Εφημερίδα της Κυβερνήσεως.

Ιωάννινα, 24 Ιουλίου 1992

Ο Νομάρχης

Γ. ΔΙΔΑΓΓΕΛΟΣ

ΥΠΟΜΝΗΜΑ

Εἰς τό σχέδιον ὑπάρχουν αἱ ἑξῆς συνθηματικαὶ παραστάσεις

Διά τά κτίσματα

Δ = Διώροφον		———	ὅρια ὁδοῦ
Ι = Ἰσόγειον		— — —	ὅριο ἀπαλλοτριώσεως ὑπάρχον
Διά τά ὀπωροφόρο δένδρα		—·—·—	προτεινόμενο ὅριο ἀπαλλοτριώσεως
Κερ = Κερασιαί		———	ὅρια ἰδιοκτησιῶν
Κλ = Κληματαριά			
Μηλ = Μηλια			
Μουρ = Μουρια			
Συκ.Μ = Συκια Μ..ρή			

ΙΩΑΝΝΙΝΑ

1 1 2 3 4 5 6 7 8 9 10 11 12 13 14 14 15 16 17 19 20

ΚΤΗΜΑΤΟΛΟΓΙΚΟΣ ΠΙΝΑΚΑΣ

Καταμερισμού μεταξύ Δημοσίου και παρόδιων ιδιοκτητών της αποζημίωσης που είναι αναγκαία να απαλλοτριωθούν για την κατασκευή του ισόπεδου κόμβου Ελεούσης επί της Εθνικής οδού Ιωαννίνων-Κονίτσας-Νεαπόλεως-Κοζάνης στη χ.θ. 6+725 από Ιωάννινα.

Ο πίνακας έχει συνταχθεί με βάση το κτηματολογικό διάγραμμα και τις ισχύουσες διατάξεις:

Αριθμός ιδιοκτησίας	ΣΤΟΙΧΕΙΑ ΦΕΡΟΜΕΝΩΝ ΙΔΙΟΚΤΗΤΩΝ			ΑΠΑΛΛΟΤΡΙΩΜΕΝΗ ΕΚΤΑΣΗ ΚΑΘΕ ΙΔΙΟΚΤΗΣΙΑΣ			ΕΠΙΚΕΙΜΕΝΑ ΣΤΙΣ ΑΠΑΛΛΟΤΡΙΟΥΜΕΝΕΣ ΜΕ ΥΠΟΧΡΕΟ ΤΟ ΔΗΜΟΣΙΟ			ΚΑΤΑΜΕΡΙΣΜΟΣ ΤΗΣ ΑΠΟΖΗΜΙΩΣΗΣ ΜΕΤΑΞΥ ΔΗΜΟΣΙΟΥ ΚΑΙ ΠΑΡΟΔΙΩΝ
	ΟΝΟΜΑΤΕΠΩΝΥΜΟ	ΟΝΟΜΑ ΠΑΤΕΡΑ Ή ΣΥΖ.	ΔΙΕΥΘΥΝΣΗ ΚΑΤΟΙΚΙΑΣ	ΕΙΔΟΣ	ΠΕΡΙΜΕΤΡΙΚΑ ΟΡΙΑ	ΕΜΒΑΔΟΝ	ΕΙΔΟΣ ΚΑΙ ΠΕΡΙΓΡΑΦΗ	ΚΑΤΗΓΟΡΙΑ Ή ΠΟΙΟΤΗΤΑ	ΠΟΣΟΤΗΤΑ	ΥΠΟΧΡΕΗ ΙΔΙΟΚΤΗΣΙΑ
16	Αθανασίου Σταύρος	Ιωάννης	Ελεούσα	Αγρος κ.λπ.	Α Β 1-Α	164.50	-	-	-	Δημόσιο
				-»-	Γ-Δ 2-Γ	28.00	-	-	-	Δημόσιο
18	Γραβάνης Δημήτρ.	Κων/νος	Ελεούσα	-»-	Δ-Ε 2-3-2-Δ	87.25	Πλέγμα κ.λπ.	γύρω	31 μ	Δημόσιο
						269.75				

Σύνολο απαλλοτρίωσης 269.75 m²

Ακριβές αντίγραφο
Αθήνα

	9-5-91	ΕΛΕΝΗ ΡΑΝΟΥΤΣΑΚΗ ΤΕΧΝΟΛΟΓΟΣ ΜΗΧ/ΚΟΣ
	10-5-91	ΚΩΝ. ΔΕΣΥΠΡΗΣ
ΑΠΟΦΑΣΗ ΕΓΚΡΙΣΗΣ	Δ12/33255/10-5-91	

ΕΛΛΗΝΙΚΗ ΔΗΜΟΚΡΑΤΙΑ
ΠΕΡΙΦΕΡΕΙΑ ΗΠΕΙΡΟΥ
3η Δ.Ε.Κ.Ε. ΙΩΑΝΝΙΝΩΝ

ΚΤΗΜΑΤΟΛΟΓΙΚΟ ΔΙΑΓΡΑΜΜΑ

Καταμερισμού μεταξύ Δημοσίου και παρόδιων ιδιοκτητών της αποζημίωσης ακινήτων που είναι αναγκαία να απαλλοτριωθούν για την κατασκευή του ισόπεδου κόμβου Ελεούσης επί της Εθνικής οδού Ιωαννίνων-Κονίτσας-Νεαπόλεως-Κοζάνης στην χ.θ. 6+725 από Ιωάννινα

ΚΛΙΜΑΚΑ 1:500

Συντάχθηκε με βάση τις διατάξεις:

1) Του ν. διατ. 797/71 ΦΕΚ 1/1-1-1971 "για αναγκαστικές απαλλοτριώσεις"
2) Του ν. 653/77 ΦΕΚ 214/6-8-1977 όπως έχουν τροποποιηθεί και ισχύουν με τις διατάξεις του ν. 947/79 ΦΕΚ 169/26-7-1979 και του ν. 960/79 ΦΕΚ ...
3) Του π.δ/τος 929/79 ΦΕΚ 250/26-11-1979 κατ' εξουσιοδότηση του άρθρου 1 του ν. 653/77
4) Του ν. 1349 ΦΕΚ 52/25-4-83

Ιωάννινα 6-11-1990
Ο συντάκτης
Χρήστος Μαυρο...

ΘΕΩΡΕΙΤΑΙ
Ιωάννινα 12-11-1990
Ο Διευθυντής
ΓΙΩΡΓΟΣ ΠΑΣΧΑΣ
Πολιτικός Μηχανικός

... 16-4-91

ΘΕΩΡΕΙΤΑΙ
... -4-91
Ο Διευθυντής
Πολιτικός μηχανικός

ΗΓΟΥΜΕΝΙΤΣΑΝ
ΚΟΝΙΤΣΑΝ
Γήπεδο

ΑΝΑΚΟΙΝΩΣΕΙΣ

Αριθ. Φ/22320 (3)

Ειδοποίηση παρακατάθεσης από τη ΔΕΗ αποζημίωσης για αναγκαστική απαλλοτρίωση ακινήτων στο Νομό Αρκαδίας για τις ανάγκες του Ορυχείου Μεγαλόπολης (πεδία Κυπαρισσίων και Χωρεμίου).

Η ΔΗΜΟΣΙΑ ΕΠΙΧΕΙΡΗΣΗ ΗΛΕΚΤΡΙΣΜΟΥ

Σύμφωνα με τις διατάξεις των άρθρων 7 και 8 του Ν.Δ. «περί αναγκαστικών απαλλοτριώσεων» πληροφορούμε όλους όσοι:

α. Έχουν δικαιώματα κυριότητας ή άλλα εμπράγματα δικαιώματα ή

β. Έχουν εγγράψει υποθήκη ή έχουν επιβάλει κατάσχεση ή με οποιοδήποτε τρόπο διεκδικούν τα ακίνητα που βρίσκονται στις Κοινότητες Κυπαρισσίων και Χωρεμίου του Νομού Αρκαδίας και έχουν απαλλοτριωθεί με την αριθ. 1069300/5769/0010/20.11.90 (ΦΕΚ Δ' 683/1990) απόφαση Υπουργών Οικονομικών και Βιομηχανίας, Ενέργειας και Τεχνολογίας για τις ανάγκες του Ορυχείου Μεγαλόπολης, τα εξής:

Η αποζημίωση που καθόρισε η αριθ. 23/1991 απόφαση του Μονομελούς Πρωτοδικείου Τρίπολης για τα παραπάνω ακίνητα και για τα συστατικά και παραστήματά τους, έχει κατατεθεί στο Ταμείο Παρακαταθηκών και Δανείων με το αριθ. 1578/31.7.91 γραμμάτιο σύστασης παρακαταθήκης, ποσού δραχμών ΕΚΑΤΟΝ ΕΙΚΟΣΙ ΤΕΣΣΕΡΑ ΕΚΑΤΟΜΜΥΡΙΑ ΕΠΤΑ ΧΙΛΙΑΔΕΣ ΟΚΤΑΚΟΣΙΕΣ ΕΙΚΟΣΙ (124.007.820).

Τα παραπάνω ακίνητα εικονίζονται στους αριθ. 6285/1η αναθ. 28.11.91 6286/1η αναθ. 28.11.91, 6335/1η αναθ. 28.11.91 κτηματολ. πίνακες.

Η παραπάνω αποζημίωση είναι αποδοτές στους δικαιούχους που θα αναγνωρισθούν σύμφωνα με το νόμο.

Η παρούσα να δημοσιευθεί στην Εφημερίδα της Κυβερνήσεως.

Αθήνα, 4 Αυγούστου 1992

Ο Νομικός Σύμβουλος
Μ. ΔΕΛΟΥΚΑΣ

Αριθ. Φ/22325 (4)

Ειδοποίηση παρακατάθεσης από τη ΔΕΗ αποζημίωσης για αναγκαστική απαλλοτρίωση ακινήτων στο Νομό Χίου για την εγκατάσταση Αιολικού Πάρκου Χίου.

Η ΔΗΜΟΣΙΑ ΕΠΙΧΕΙΡΗΣΗ ΗΛΕΚΤΡΙΣΜΟΥ

Σύμφωνα με τις διατάξεις των άρθρων 7 και 8 του Ν.Δ. «περί αναγκαστικών απαλλοτριώσεων» πληροφορούμε όλους όσοι:

α. Έχουν δικαιώματα κυριότητας ή άλλα εμπράγματα δικαιώματα ή

β. Έχουν εγγράψει υποθήκη ή έχουν επιβάλει κατάσχεση ή με οποιοδήποτε τρόπο διεκδικούν τα ακίνητα που βρίσκονται στη θέση Σκελεπή της Κοινότητας Μελανιός του Νομού Χίου και έχουν απαλλοτριωθεί με την αριθ. 1037362/3142/Δ0010/11.6.90 (ΦΕΚ Δ' 334/1990) απόφαση Υπουργών Οικονομικών και Βιομηχανίας, Ενέργειας και Τεχνολογίας για την εγκατάσταση του Αιολικού Πάρκου Χίου, τα εξής:

Η αποζημίωση που καθόρισε η αριθ. 85/1026/85/1991 απόφαση του Μονομελούς Πρωτοδικείου Χίου για τα παραπάνω ακίνητα και για τα συστατικά και παραρτήματά τους, έχει κατατεθεί στο Ταμείο Παρακαταθηκών και Δανείων με το αριθ. 1577/31.7.91 γραμμάτιο σύστασης παρακαταθήκης, ποσού δραχμών ΔΕΚΑ ΕΚΑΤΟΜΜΥΡΙΩΝ ΤΕΤΡΑΚΟΣΙΩΝ ΕΝΕΝΗΝΤΑ ΤΡΙΩΝ ΧΙΛΙΑΔΩΝ ΤΡΙΑΚΟΣΙΩΝ ΕΒΔΟΜΗΝΤΑ ΕΝΝΕΑ (10.493.379).

Τα παραπάνω ακίνητα εικονίζονται στους αριθ. 13-178/13.12.89/1η αναθ. 9.6.91 και 13-179/13.12.89 κτηματολογικούς πίνακες.

Η παραπάνω αποζημίωση είναι αποδοτέα στους δικαιούχους που θα αναγνωρισθούν σύμφωνα με το νόμο.

Η παρούσα να δημοσιευθεί στην Εφημερίδα της Κυβερνήσεως.

Αθήνα, 4 Αυγούστου 1992

Ο Νομικός Σύμβουλος
Μ. ΔΕΛΟΥΚΑΣ

ΠΟΛΕΟΔΟΜΙΑ

ΑΠΟΦΑΣΕΙΣ

Αριθ. 77525/4850 (5)

Αναστολή χορήγησης οικοδομικών αδειών στην εντός του εγκεκριμένου ρυμοτομικού σχεδίου περιοχή του Δήμου Ελληνικού (Ν. Αττικής).

ΟΙ ΥΠΟΥΡΓΟΣ ΠΕΡΙΒΑΛΛΟΝΤΟΣ, ΧΩΡΟΤΑΞΙΑΣ ΚΑΙ ΔΗΜΟΣΙΩΝ ΕΡΓΩΝ

Έχοντας υπόψη:

1. Τις διατάξεις του άρθρου 8 του από 17.7.1923 Ν. Δ/τος «Περί σχεδίων πόλεων κ.λπ.» (Α' 228), όπως μεταγενέστερα τροποποιήθηκαν και συμπληρώθηκαν.

2. Τις διατάξεις του άρθρου 23 (παρ. 1 εδ. ιδ) του Ν.1558/1985 «Κυβέρνηση και Κυβερνητικά Όργανα» (Α' 137).

3. Τις διατάξεις της παρ. 5 του άρθρου 12 του Ν. 1647/1986 «Οργανισμός Κτηματολογίου και Χαρτογραφήσεων Ελλάδας (Ο.Κ.Χ.Ε.) και άλλες σχετικές διατάξεις» (Α' 141).

4. Τις διατάξεις του άρθρου 99 παρ. 3 του Ν. 1892/1990 «Για τον εκσυγχρονισμό και την ανάπτυξη και άλλες διατάξεις» (Α' 101) όπως αντικαταστάθηκε με την παρ. 2 του άρθρου 7 του Ν. 2052/1992 «Μέτρα για την αντιμετώπιση του νέφους και πολεοδομικές ρυθμίσεις» (Α' 94).

5. Την Υ.1503/1991 απόφαση του Πρωθυπουργού και του Υπουργού Περιβάλλοντος, Χωροταξίας και Δημοσίων Έργων «Καθορισμός αρμοδιοτήτων του Υφυπουργού Περιβάλλοντος, Χωροταξίας και Δημοσίων Έργων Χρήστου Κατσιγιάννη» (Β/702/4.9.1991).

6. Την 41/1992 γνωμοδότηση του Δημοτικού Συμβουλίου Ελληνικού.

7. Την 51/συν. 7/1992 γνωμοδότηση της Εκτελεστικής Επιτροπής του Οργανισμού Αθήνας, αποφασίζουμε:

1. Αναστέλλεται για έξι (6) μήνες η χορήγηση οικοδομικών αδειών στην εντός του εγκεκριμένου σχεδίου περιοχή του Δήμου Ελληνικού (Ν. Αττικής) στην οποία είχε επιβληθεί αναστολή με τις 431497/1490/1.6.1990 (Δ' 317), 335359/650/22.5.1991 (Δ' 357), 365836/1656/91 (Δ' 932) αποφάσεις του Νομάρχη Πειραιά και ειδικότερα στα Οικοδομικά Τετράγωνα 118, 117, 116, 113, 124, 125, 122, 121, 130, 103, 1, 3, 6, 9, 14α, 19, 70, 72, 74, 76, 78, 2, 69, 68, 5, 8α, 67, 12, 13, 17, 18, 24, 25, 33, 45, 66α, 66β, 65, 54, 61, 82, 83, 89, 91, 96, 97, 102, 103, 106, 107, 108.

2. Η ισχύς της παρούσας απόφασης αρχίζει από τη δημοσίευσή της στην Εφημερίδα της Κυβερνήσεως.

Η απόφαση αυτή να δημοσιευθεί στην Εφημερίδα της Κυβερνήσεως.

Αθήνα, 30 Ιουλίου 1992

Ο ΥΦΥΠΟΥΡΓΟΣ
ΧΡΗΣΤΟΣ ΚΑΤΣΙΓΙΑΝΝΗΣ

Αριθ. 77521/4846 (6)

Τροποποίηση της 900/145 Υπουργ. απόφασης καθορισμού ως υπέργειου εστεγασμένου χώρου στάθμευσης αυτοκινήτων ακινήτου που βρίσκεται εντός του ρυμοτομικού σχεδίου Αθηνών».

Ο ΥΠΟΥΡΓΟΣ ΠΕΡΙΒΑΛΛΟΝΤΟΣ, ΧΩΡΟΤΑΞΙΑΣ ΚΑΙ ΔΗΜΟΣΙΩΝ ΕΡΓΩΝ

Έχοντας υπόψη:

1. Τις διατάξεις της παρ. 7 του άρθρου 6 του Ν. 960/1979 «Περί επιβολής υποχρεώσεων προς δημιουργία χώρων στάθμευσης αυτοκινήτων... κ.λπ.» (Α' 194) όπως προστέθηκε με την παρ. 1 του άρθρου 97 του Ν. 1892/1990 «Για τον εκσυγχρονισμό και την ανάπτυξη και άλλες διατάξεις» (Α' 101) και αντικαταστάθηκε με την παρ. 7 του άρθρου 8 του Ν. 2052/1992 «Μέτρα για την αντιμετώπιση του νέφους και πολεοδομικές ρυθμίσεις» (Α' 94).

2. Τις διατάξεις του από 6.10.1990 Π.Δ/τος «Κριτήρια και διαδικασία καθορισμού χώρων για την κατασκευή υπέργεων εστεγασμένων σταθμών αυτοκινήτων άνω των 80 θέσεων κ.λπ.» (Δ' 560).

3. Την Υ.1503/1991 απόφαση του Πρωθυπουργού και του Υπουργού Περιβάλλοντος, Χωροταξίας και Δημοσίων Έργων «Καθορισμός αρμοδιοτήτων του Υφυπουργού Περιβάλλοντος Χωροταξίας και Δημοσίων Έργων Χρήστου Κατσιγιάννη» (Β' 702).

4. Την από 14.4.1992 (αρ. πρωτ. 2815/15.4.1992) αίτηση των Δομινίκης Σιμχά και Ευρυχίας Σιμχά.

5. Το με αριθ. πρωτ. 2815/25.5.1992 έγγραφο του Τομέα Μεταφορών του Οργανισμού της Αθήνας, αποφασίζουμε:

1. Η με αριθ. 900/145 Υπ. απόφαση (Δ' 124) τροποποιείται και συμπληρώνεται ως ακολούθως:

α. Μετά την παράγραφο 2 προστίθεται νέα παράγραφος 3 όπως παρακάτω και η παράγραφος 3 αριθμείται ως παράγραφος 4.

«3. Επιτρέπεται επί πλέον των θέσεων στάθμευσης και η χρήση πρατηρίου καυσίμων 14,00 τ.μ.» σύμφωνα με τις σχετικές διατάξεις.

2. Η ισχύς της παρούσας απόφασης αρχίζει από τη δημοσίευσή της στην Εφημερίδα της Κυβερνήσεως.

Η απόφαση αυτή να δημοσιευθεί στην Εφημερίδα της Κυβερνήσεως.

Αθήνα, 30 Ιουλίου 1992

Ο ΥΦΥΠΟΥΡΓΟΣ
ΧΡΗΣΤΟΣ ΚΑΤΣΙΓΙΑΝΝΗΣ

Αριθ. 77524/4849 (7)

Τροποποίηση του ορίου ισχύος αναστολής χορήγησης οικοδομικών αδειών στην εκτός σχεδίου περιοχή του Δήμου Ασπροπύργου (Ν. Αττικής).

Ο ΥΠΟΥΡΓΟΣ ΠΕΡΙΒΑΛΛΟΝΤΟΣ, ΧΩΡΟΤΑΞΙΑΣ ΚΑΙ ΔΗΜΟΣΙΩΝ ΕΡΓΩΝ

Έχοντας υπόψη:

1. Τις διατάξεις των άρθρων 8 και 85Α του Ν.Δ/τος της 17.7.1923 «περί σχεδίων πόλεων κ.λπ.» (Α' 228), όπως μεταγενέστερα τροποποιήθηκαν και συμπληρώθηκαν.

2. Τις διατάξεις της παρ. 1 (εδ. ιδ') του άρθρου 23 του Ν. 1558/85 «Κυβέρνηση και Κυβερνητικά Όργανα» (Α' 137).

3. Τις διατάξεις του άρθρου 12 παρ. 5 του Ν. 1647/1986 «Οργανισμός Κτηματολογίου και Χαρτογραφίσεων Ελλάδος (ΟΚΧΕ) και άλλες σχετικές διατάξεις (Α' 141)».

4. Την Υ.1503/1991 απόφαση του Πρωθυπουργού και του Υπουργού Περιβάλλοντος, Χωροταξίας και Δημοσίων Έργων «Καθορισμός αρμοδιοτήτων του Υφυπουργού Περιβάλλοντος Χωροταξίας και Δημοσίων Έργων Χρήστου Κατσιγιάννη» (Β' 702).

5. Το 86/2.7.1992 υπηρεσιακό σημείωμα της Διεύθυνσης Πολεοδομικού Σχεδιασμού, αποφασίζουμε:

1. Τροποποιείται το όριο ισχύος της αναστολής χορήγησης οικοδομικών αδειών, που επιβλήθηκε με την 89008/5451/19.9.1991 (Δ' 668/1.10.1991) απόφαση του Υπουργού Περιβάλλοντος, Χωροταξίας και Δημοσίων Έργων, στην εκτός σχεδίου περιοχή «Λαιμός - Λουζιτάνια» του Δήμου Ασπροπύργου (Ν. Αττικής) και καθορίζεται όπως φαίνεται με μπλέ γραμμή στο σχετικό πρωτότυπο διάγραμμα σε κλίμακα 1:5000, που θεωρήθηκε από τον Προϊστάμενο της Διεύθυνσης Τοπογραφικών Εφαρμογών με την 77524/1992 πράξη του και που αντίτυπό του σε φωτοσμίκρυνση δημοσιεύεται με την παρούσα απόφαση.


2. Η ισχύς της παρούσας απόφασης αρχίζει από τη δημοσίευσή της στην Εφημερίδα της Κυβερνήσεως.

Η απόφαση αυτή να δημοσιευθεί στην Εφημερίδα της Κυβερνήσεως.

Αθήνα, 29 Ιουλίου 1992

Ο ΥΦΥΠΟΥΡΓΟΣ

ΧΡΗΣΤΟΣ ΚΑΤΣΙΓΙΑΝΝΗΣ

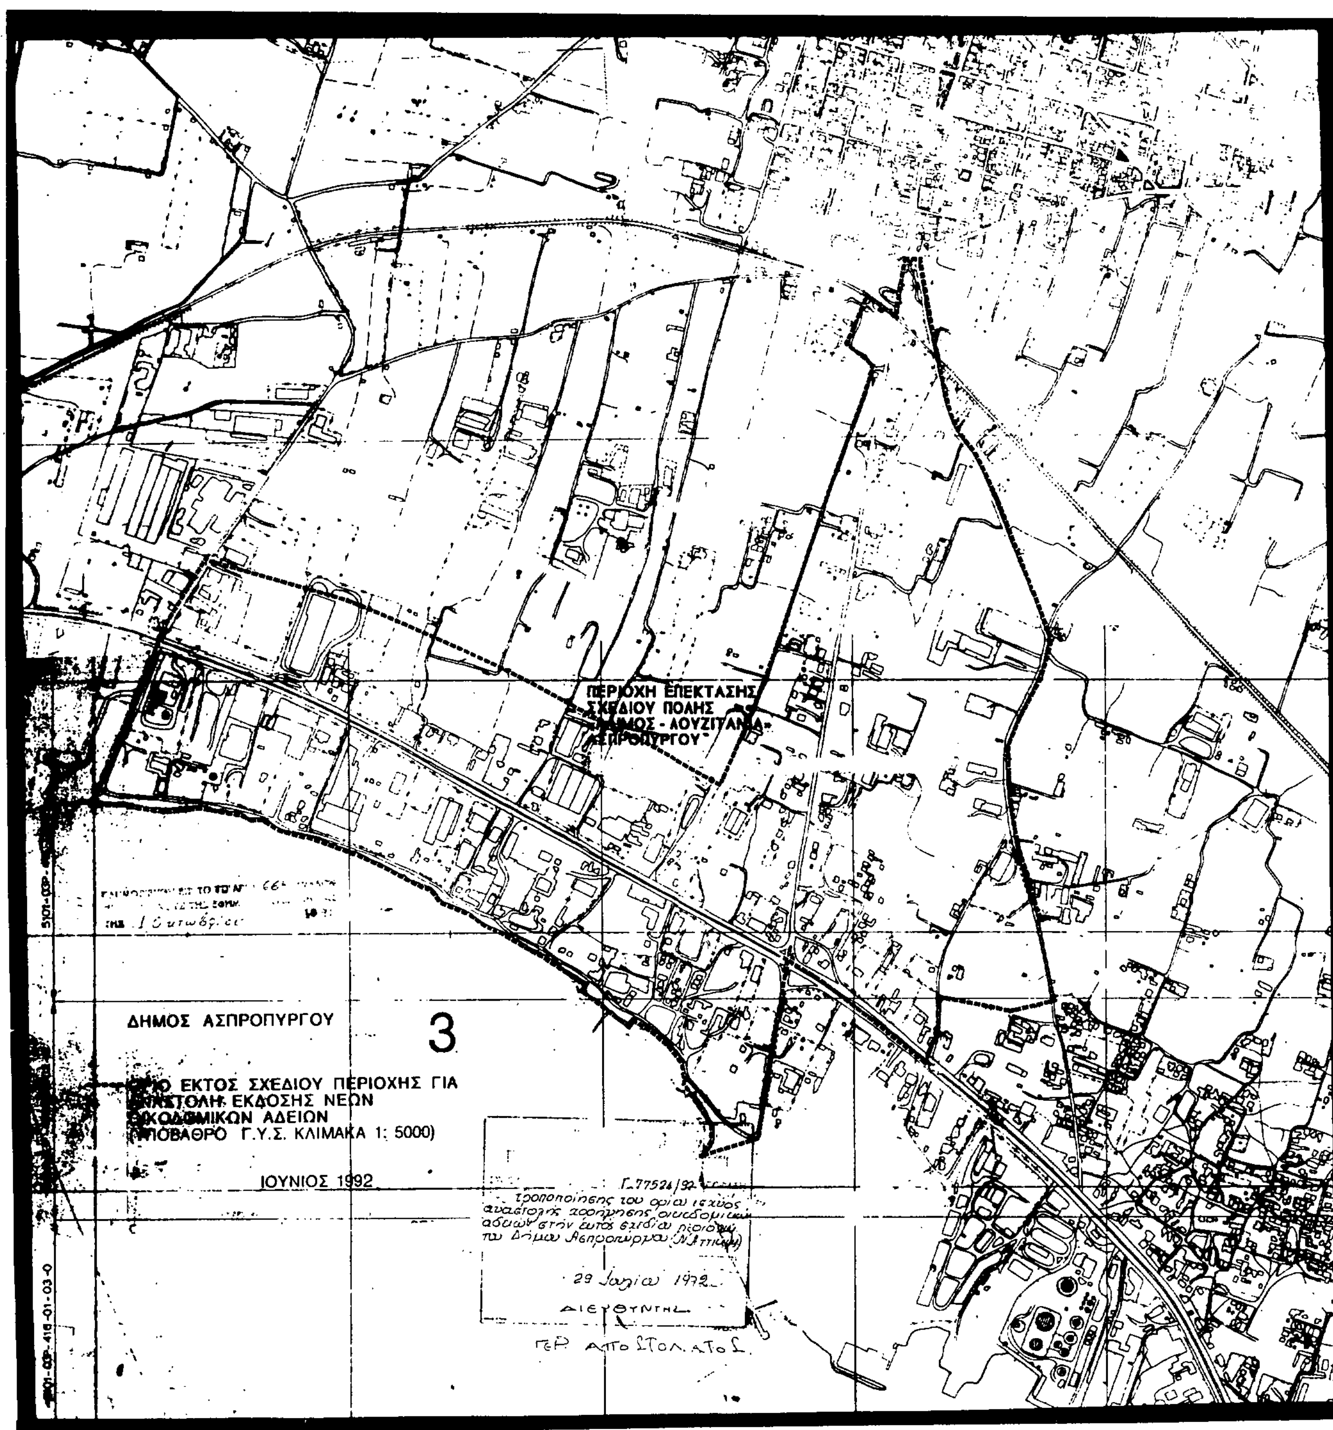

Αριθ. 2591 (8)

Τροποποίηση ρυμοτομικού σχεδίου πόλεως στο Ο.Τ.Γ. 295 στο Άργος Ν. Αργολίδας.

Ο ΝΟΜΑΡΧΗΣ ΑΡΓΟΛΙΔΑΣ

Έχοντας υπόψη:

1) Τις διατάξεις του από 17.7.1923 Ν.Δ. «περί σχεδίων πόλεων και κωμών του Κράτους», και ειδικώτερα τα άρθρα 3 και 70 αυτού.

2. Τις διατάξεις του Ν. 3200/55 «περί διοικητικής Αποκεντρώσεως», όπως τροποποιήθηκαν και συμπληρώθηκαν μεταγενέστερα με το Ν.Δ. 532/70 και ισχύουν σήμερα.

3. Τις διατάξεις του Α.Ν. 314/68, όπως τροποποιήθηκαν και συμπληρώθηκαν με το Ν.Δ. 1018/71 και με την παρ. 3 του άρθρου 34 του Ν. 1577/85.

4. Το Π.Δ. της 25.4.89 (ΦΕΚ 264Δ) που εγκρίνει το Ρ.Σ. Άργους.

5. Την αρ. 62616/2657/18.9.85 (ΦΕΚ 702Β) κοινή Απόφαση των Υπ. Εσωτερικών, Δημοσίας Τάξης και Υπουργείου Περιβάλλοντος, Χωροταξίας και Δημοσίων Έργων με την οποία μεταβιβάζεται στον Νομάρχη η αρμοδιότητα Τροποποιήσεων του εγκεχριμένου σχεδίου και καθορισμού όρων και περιορισμών δόμησης.

6. Την από 23.9.91 αίτηση του Πέτρου Μανού προς το Δήμο Άργους.

7. Τις αρ. 417/91 και 33/92 Αποφάσεις Δ.Σ. Δήμου Άργους.

8. Την αρ. 44/543/22.7.92 σύμφωνη γνώμη του Σ.Χ.Ο.Π. Ν. Αργολίδας, αποφασίζουμε:

Άρθρο 1

Εγκρίνουμε την τροποποίηση του ρυμοτομικού σχεδίου πόλεως Άργους που αφορά τον αποχαρακτηρισμό του Ο.Τ.Γ295 από κοινόχρηστο χώρο σε οικοδομήσιμο όπως φαίνεται χρωματισμένο στον συν/νο διάγραμμα σε κλίμακα 1:1000, όπως αυτό έχει θεωρηθεί από τον Προϊστάμενο του ΤΠ-ΠΕ, συνοδεύει την παρούσα και αποτελεί αναπόσπαστο τμήμα της παρούσας Απόφασης.

Άρθρο 2


2. Η ισχύς της παρούσας απόφασης αρχίζει από τη δημοσίευσή της στην Εφημερίδα της Κυβερνήσεως.

Η παρούσα να δημοσιευθεί στην Εφημερίδα της Κυβερνήσεως.

Ναύπλιο, 30 Ιουλίου 1992

Ο Νομάρχης

ΑΛ. ΒΑΚΑΛΟΓΛΟΥ

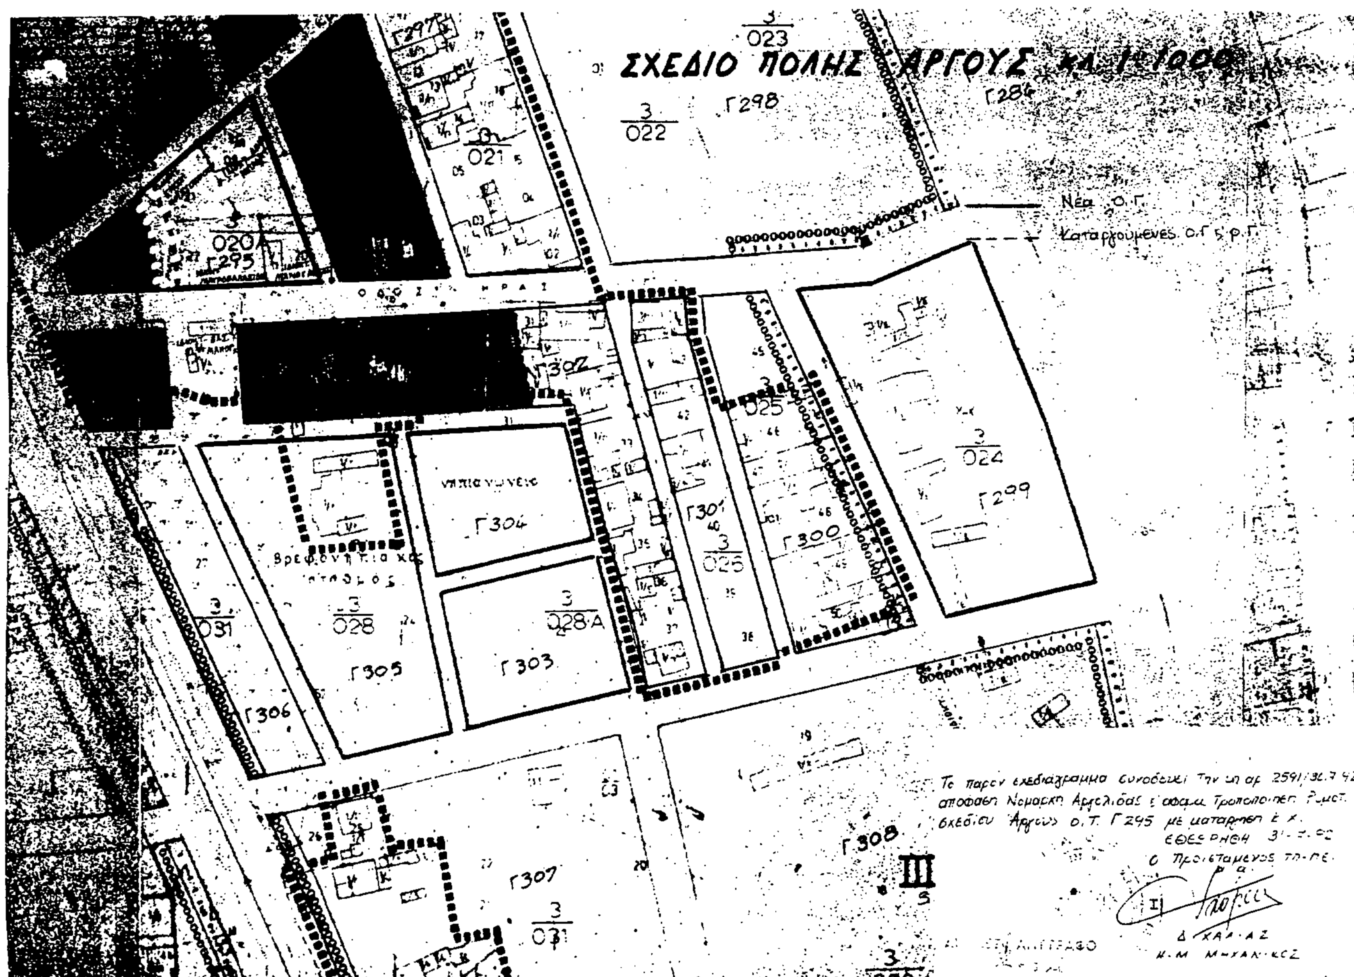

ΑΝΑΚΟΙΝΩΣΕΙΣ

Αριθ. 17206 (9)

Ειδοποίηση για παρακατάθεση αποζημίωσης ιδιοκτητών έκτασης που βρίσκεται στο Κερατσίνι μεταξύ των οδών Σαλαμίνος, Χριστοπούλου, Φλέμιγκ και Σικελιανού και που απαλλοτριώθηκε λόγω ρυμοτομίας.

Ο ΔΗΜΑΡΧΟΣ ΚΕΡΑΤΣΙΝΙΟΥ

Γνωστοποιεί ότι σύμφωνα με το από 30.3.1952 Β.Δ. που δημοσιεύθηκε στο ΦΕΚ 65Α και τροποποιήθηκε με το από 14.10.1976 Διάταγμα που δημοσιεύθηκε στο ΦΕΚ Α 364/8.11.1976 ενεκρίθη η τροποποίηση του ρυμοτομικού σχεδίου μεταξύ των οδών Σαλαμίνος, Χριστοπούλου, Φλέμιγκ και Σικελιανού που απαλλοτριώθηκε λόγω ρυμοτομίας έκτασης 2.690,70 M^2 και παρακατέθεσε στο Ταμείο Παρακαταθηκών και Δανείων υπέρ των δικαιούχων την αποζημίωση που καθορίστηκε σύμφωνα με την υπ' αριθ. 621/1991 απόφαση του Εφετείου Πειραιώς και εκδόθηκε το υπ' αριθ. 1554/92 γραμμάτιο σύστασης παραταθήκης για το ποσό των 63.183.000 δραχμών.

Η παρούσα να δημοσιευθεί στην Εφημερίδα της Κυβερνήσεως.

Κερατσίνι, 15 Ιουλίου 1992

Ο Δήμαρχος
ΔΗΜΗΤΡΗΣ ΣΑΡΑΦΟΓΛΟΥ

ΔΙΟΡΘΩΣΕΙΣ ΣΦΑΛΜΑΤΩΝ

(10)

Στο ΦΕΚ 249/Δ/18.3.1992 που δημοσιεύτηκε το από 20.2.1992 Π.Δ. «έγκριση μεταφοράς συντελεστή δόμησης ακινήτου που ευρίσκεται εντός του ρυμοτομικού σχεδίου δήμου Ευόσμου (Ν. Θεσ/κης), στο Άρθρο 1 και στον τελευταίο στίχο διορθώνεται το εσφαλμένο «....238,45 τ.μ. (476,58 τ.μ. -238,49 τ.μ. = 238,49 τ.μ.) από ορόφους...» στο ορθό «....238,49 τ.μ. (476,98 τ.μ. - 238,49 τ.μ. = 238,49 τ.μ.) από ορόφους».

(Από το Υ.ΠΕ.ΧΩ.Δ.Ε.)

(11)

Στο ΦΕΚ 255/Δ/23.3.1992 όπου δημοσιεύτηκε το Π.Δ. «έγκριση μεταφοράς συντελεστή δόμησης ακινήτου που βρίσκεται εντός του ρυμοτομικού σχεδίου του Δήμου Καλαμαριάς» διορθώνεται η εσφαλμένη ημερομηνία υπογραφής του Διατάγματος 20 Φεβρουαρίου 1991 στην ορθή 20 Φεβρουαρίου 1992.

(Από το Υ.ΠΕ.ΧΩ.Δ.Ε.)

ΑΠΟ ΤΟ ΕΘΝΙΚΟ ΤΥΠΟΓΡΑΦΕΙΟ